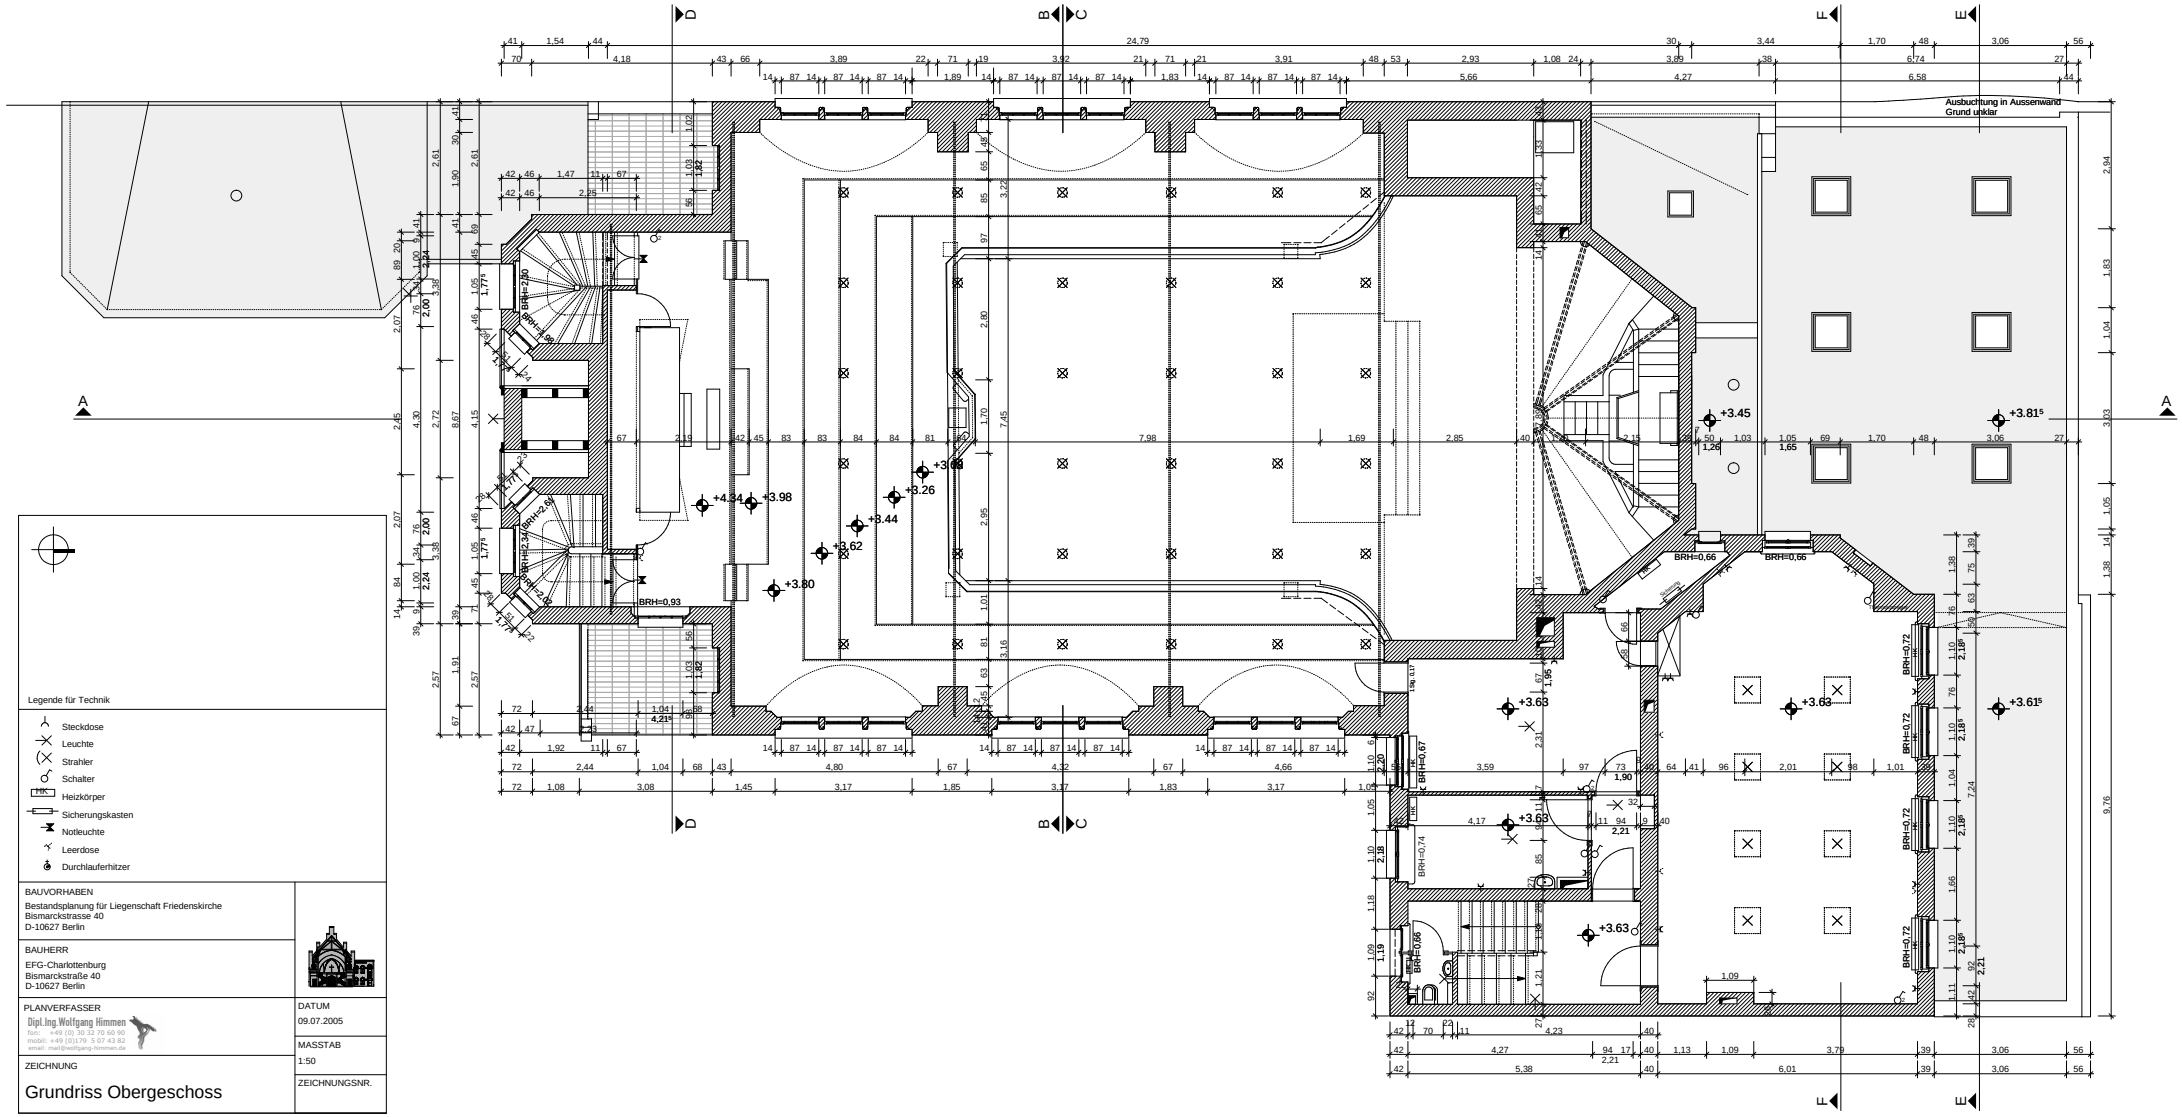

Legende für Technik

- Steckdose
- Leuchte
- Strahler
- Schalter
- Heizkörper
- Sicherungskasten
- Notleuchte
- Leerdose
- Durchlauferhitzer

BAUVORHABEN
Bestandsplanung für Liegenschaft Friedenskirche
Bismarckstrasse 40
D-10627 Berlin

BAUHERR
EFG-Charlottenburg
Bismarckstraße 40
D-10627 Berlin

PLANVERFASSER
Dipl.Ing.Wolfgang Himmen
fon: +49 (0) 30 32 70 60 90
mobil: +49 (0)179 5 07 43 82
email: mail@wolfgang-himmen.de

DATUM
09.07.2005

MASSTAB
1:50

ZEICHNUNG
Grundriss Obergeschoss

ZEICHNUNGSNR.