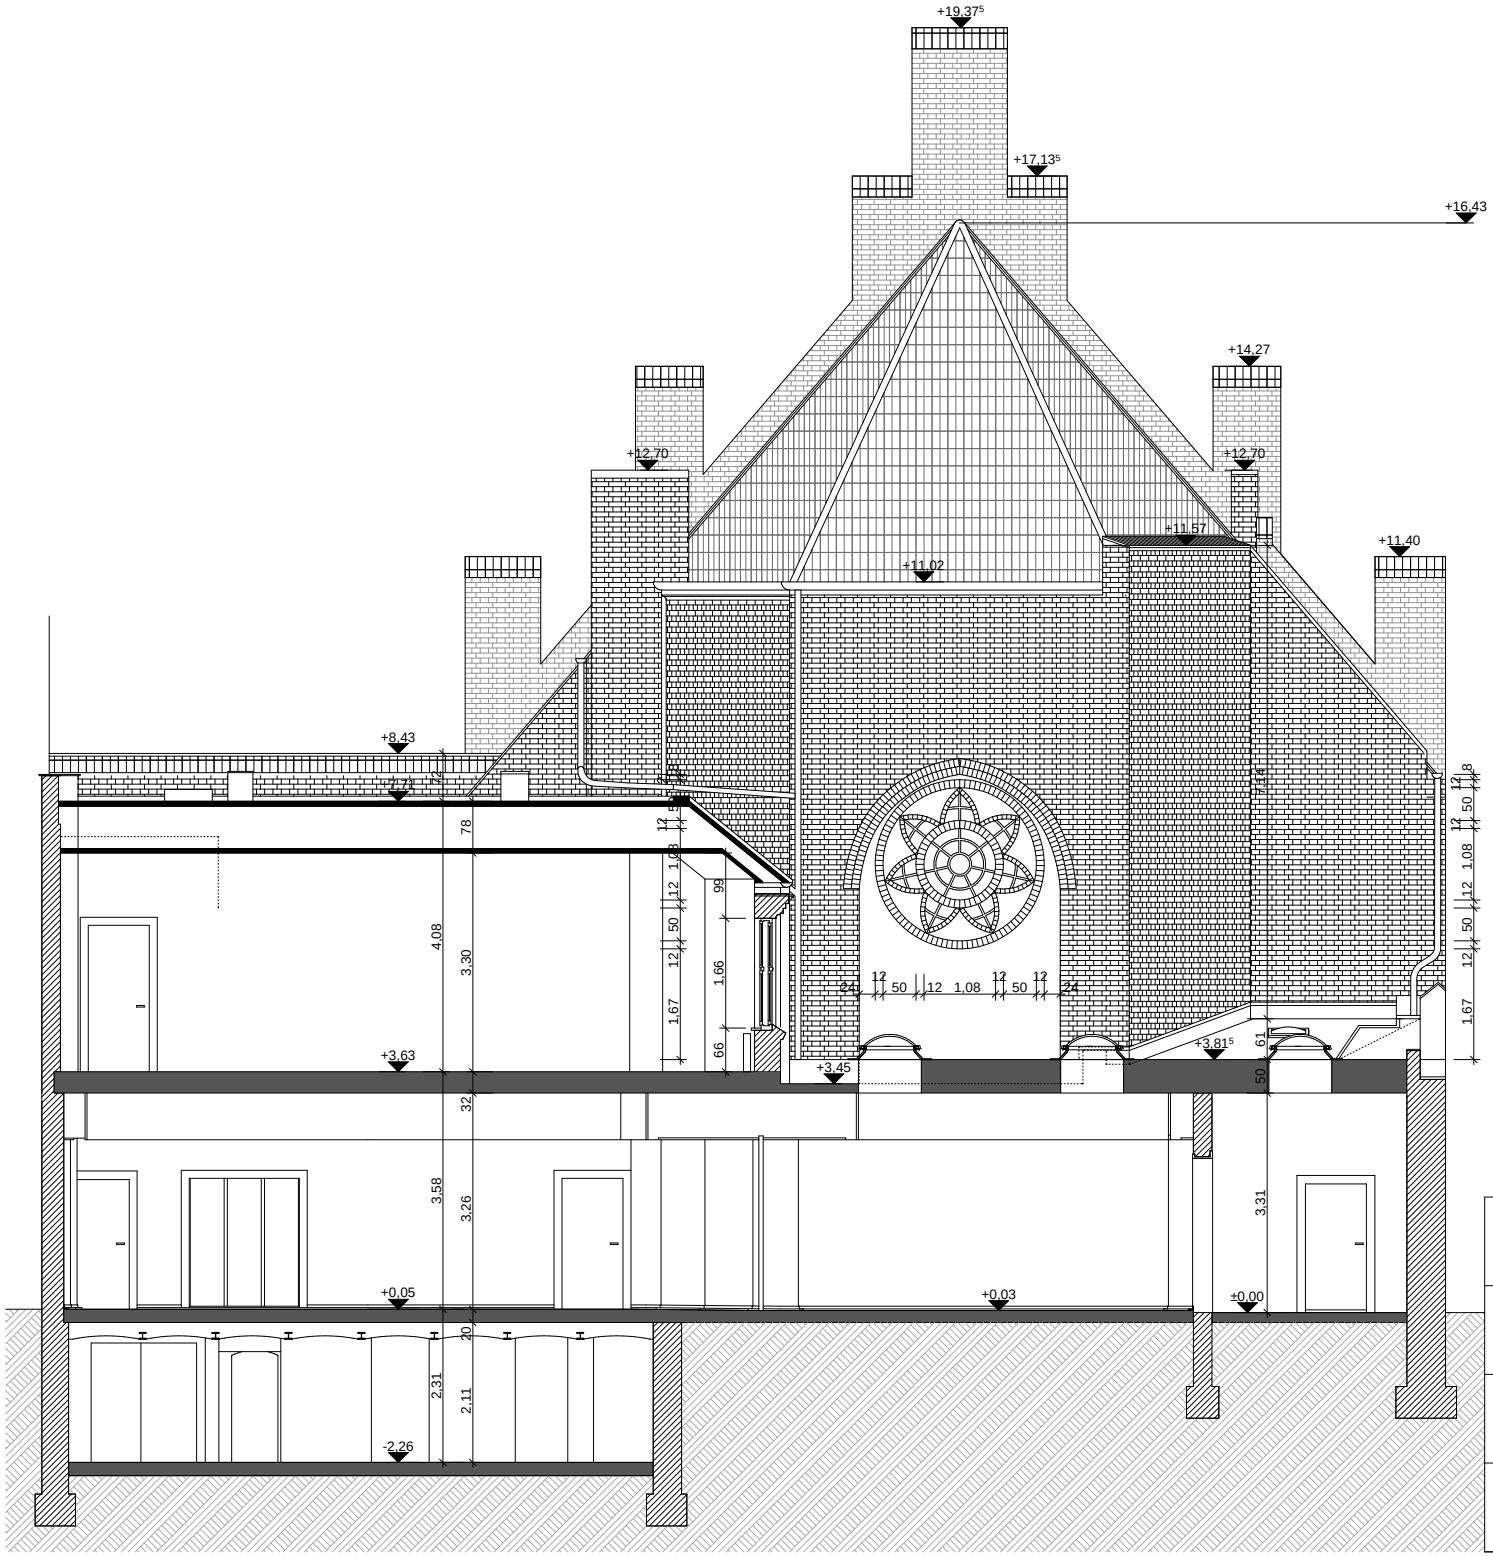

BAUVORHABEN

Bestandsplanung für Liegenschaft Friedenskirche
Bismarckstrasse 40
D-10627 Berlin

BAUHERR

EFG-Charlottenburg
Bismarckstraße 40
D-10627 Berlin

PLANVERFASSER

Dipl.Ing.Wolfgang Himmen
fon: +49 (0) 30 32 70 60 90
mobil: +49 (0)179 5 07 43 82
email: mail@wolfgang-himmen.de

DATUM

09.07.2005

MASSTAB

1:50

ZEICHNUNG

Schnitt FF

ZEICHNUNGSNR.